

**Agenzia del Territorio
CATASTO FABBRICATI
Ufficio Provinciale di
Como**

Dichiarazione protocollo n. 000078079 del 18/04/2002

Planimetria di u.i.u. in Comune di Novedrate

Via Europa Unita

civ. 24

Identificativi Catastali:

Sezione:

Foglio: 5

Particella: 2127

Subalterno: 3

Compilata da:
Livio Federico


Iscritto all'albo:
Geometri

Prov. Como

N. 1413

Scheda n. 1

Scala 1:200

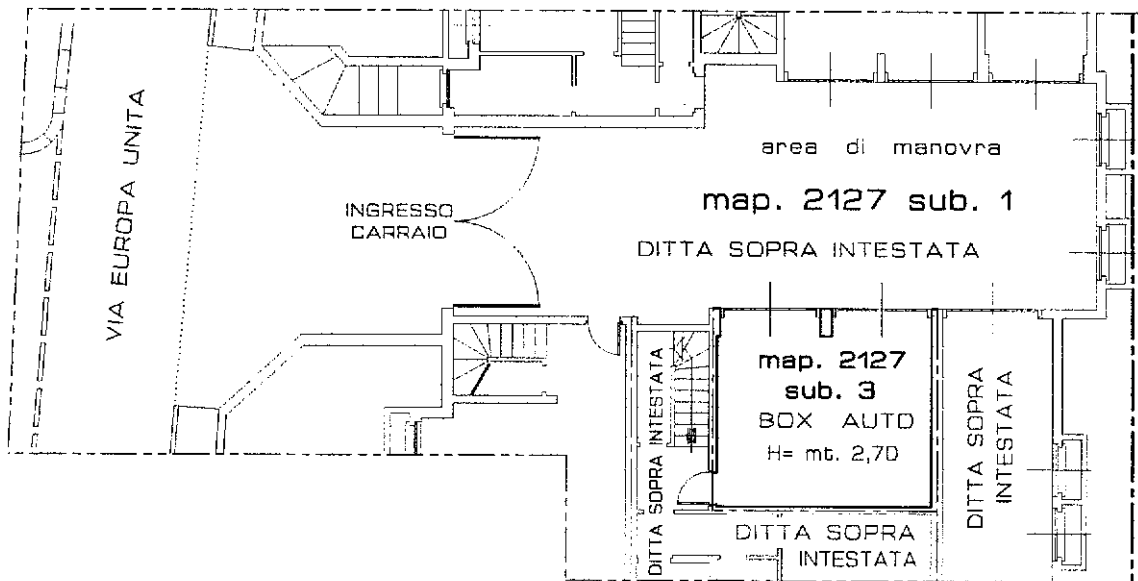

PIANTA PIANO INTERRATO

Catasto dei Fabbricati - Situazione al 29/09/2023 - Comune di NOVEDRATE(F958) - < Foglio 5 - Particella 2127 - Subalterno 3 >
VIA EUROPA UNITA n. 24 Piano S1

Ultima planimetria in atti