

Genzia del Territorio
ASTO FABBRICATI
ficio Provinciale di
Como


Dichiarazione protocollo n. _____ del _____	
Planimetria di u.i.u. in Comune di Rovello Porro	
Via Cardinale Ferrari _____ civ. 2	
Identificativi Catastali: Sezione: Foglio: 6 Particella: 2394 Subalterno: 704	Compilata da: Ricciardella Lidia Iscritto all'albo: Geometri Prov. Como N. 2467

1 Scala 1:200


Algo D. M. B.
23694/23014



Y. P.

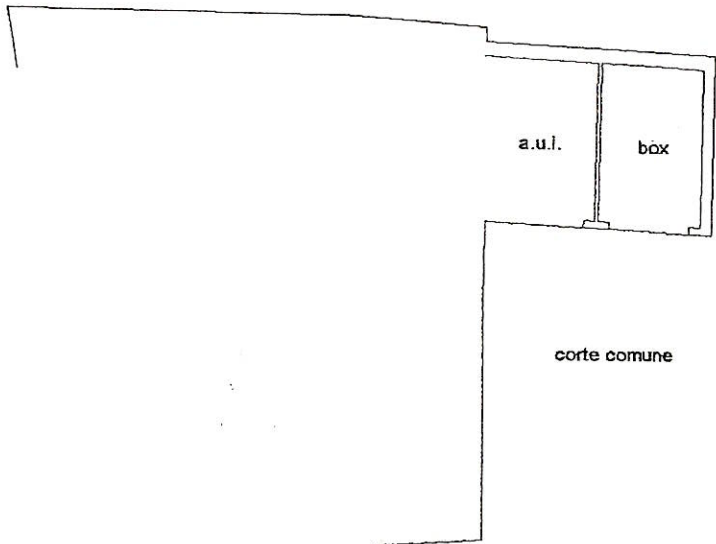

PIANO TERRA h 285

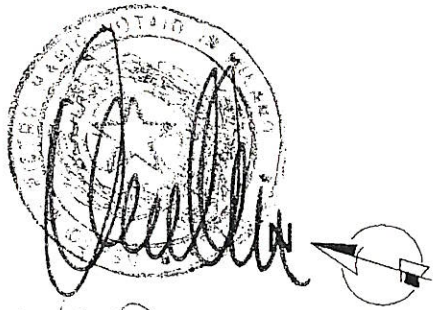

F. M. S. 20/10/2007